

RD 907 - 182 - 47 - 490 - 36

Commune de Barenton

Aménagements des entrées de l'agglomération
et création de voies cyclable

AVANT-PROJET

Plan d'aménagement - RD 36 entrée Nord

Visa du responsable ingénierie ou du responsable du pôle études	Visa du chef de service ou du responsable d'agence	Signature du Directeur des Infrastructures et de l'Entretien Routier
Jean-Pierre Guérin	Eric Blandin	

Indice	Date	Modifications
A	23/07/2021	Esquises
B	24/08/2022	AVP
C	10/10/2022	modification suite à RDV Mairie
D	26/12/2022	modification suite à RDV Mairie
E	06/09/2023	AVP
F		

Lien vers le dossier du projet : G:\SERVICE\ATD SUD MANCHE\INVESTISSEMENTS\ATC1 - TRAVERSES D'AGGLOS\BARENTON_DIERC..._23_RD907-182-36-ENTRÉE ET VELO\6-AVPLUJIN-MODIF_AVP_AMENAGEMENT RD907-182-36-ENTRÉE AGGLO BARENTON.DWG

Technicien études :	Dessinateur :	Echelle : 1/ 250
Jean-Pierre Guérin	Denise Lebuffe	

LEGENDE

Limite du projet =

Bordure

- T2 béton
- T2 béton avec 4 ou 2cm de vue
- T2 béton granit avec 4 ou 2cm de vue
- T2 granit
- T2 granit + CS2
- CS granit en remplacement du caniveau pavé
- Pavé pour parking
- T2 Entrée d'agglomération et lot
- P1 Béton
- A2
- AC1
- CC2
- Caniveau pavé 2rg
- pavé 1rg

Stationnement en pavés Roxem


- Bande de résine ocre
- Trottoir en enrobé noir
- Piste cyclable
- Plateau
- Parking en pavé drainant
- Parking en pavé végétalisé
- Plateau, lot et entrée en résine
- Allée en Sable ciment
- Espaces verts plantés hauteur maxi 70cm
- Espaces verts
- Gravier
- Mélange terre pierre
- Bande d'éveil de vigilance

Fosse pour arbre

Potelet

EP

- Grille avaloir type T
- Type A
- Grille plate pose, mise a niveau, grille 70x30, grille de sécurité
- Regard de visite, mise a niveau
- Regard de branchement, mise niveau
- Remplacement de regard ou grille
- Regard de pied de gouttière avec repose de gargouille
- Réseaux projet EP
- Caniveau grille
- Caniveau Hydroline

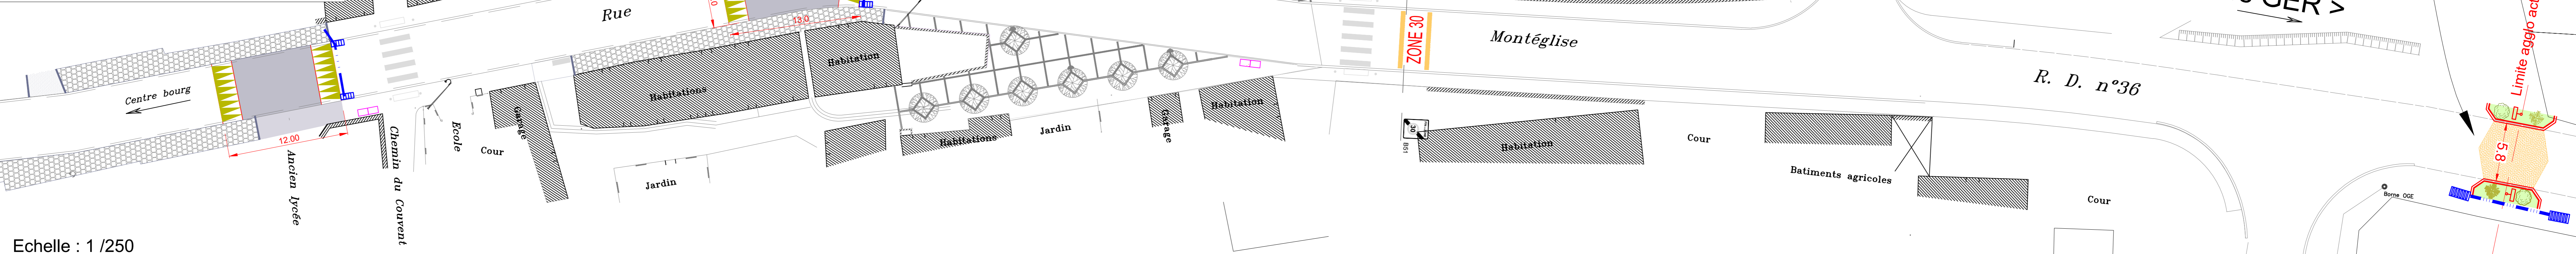

Echelle : 1 / 250

