

RD 907 - 182 - 47 - 490 - 36

Commune de Barenton

Aménagements des entrées de l'agglomération
et création de voies cyclable

AVANT-PROJET



Plan d'aménagement - RD 47 entrée Ouest
rue du Mt St Michel

Visa du responsable ingénierie ou du responsable du pôle études	Visa du chef de service ou du responsable d'agence	Signature du Directeur des Infrastructures et de l'Entretien Routier
Jean-Pierre Guérin	Eric Blandin	

Indice	Date	Modifications
A	23/07/2021	Esquises
B	24/08/2022	AVP
C	10/10/2022	modification suite à RDV Mairie
D	26/12/2022	modification suite à RDV Mairie
E	06/09/2023	AVP
F		

Lien vers le dossier du projet : [Q:\SERVICES\ATD SUD MANCHE\INVESTISSEMENTS\ATC1 - TRAVERSES D'AGGLOS\BARENTON_DIERC...-23_RD907-182-36-ENTREE ET VELO\6-AVP\JUN-MODIF_AVP_AMENAGEMENT RD907-182-36-ENTREE AGGLO BARENTON.DWG](#)

Technicien études : Jean-Pierre Guérin	Dessinateur : Denise Lebuffe	Echelle : 1/250
--	------------------------------	-----------------

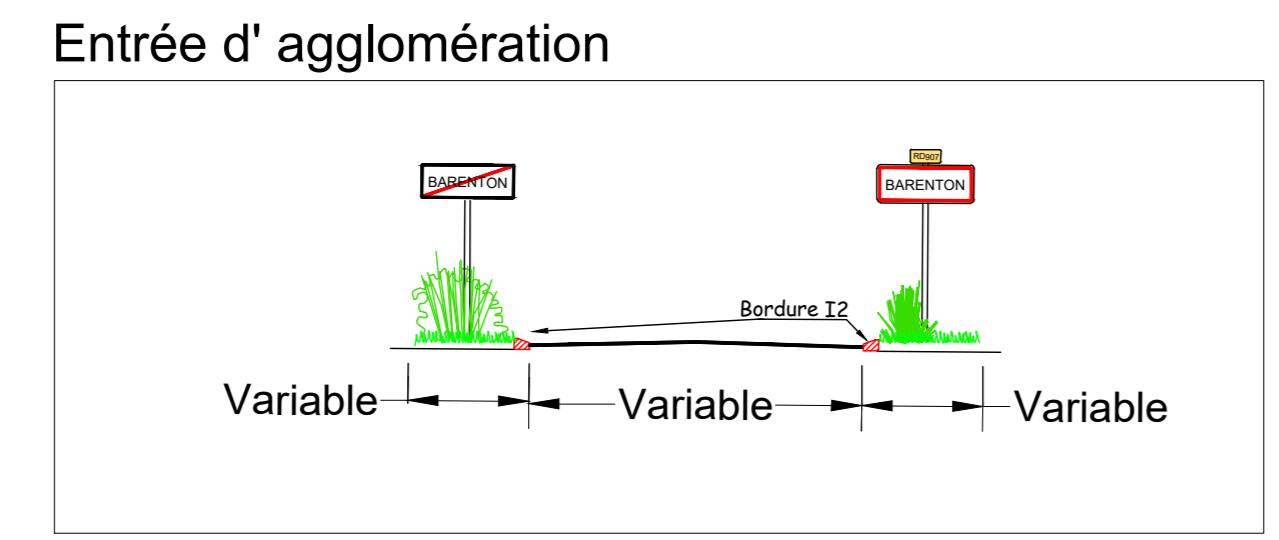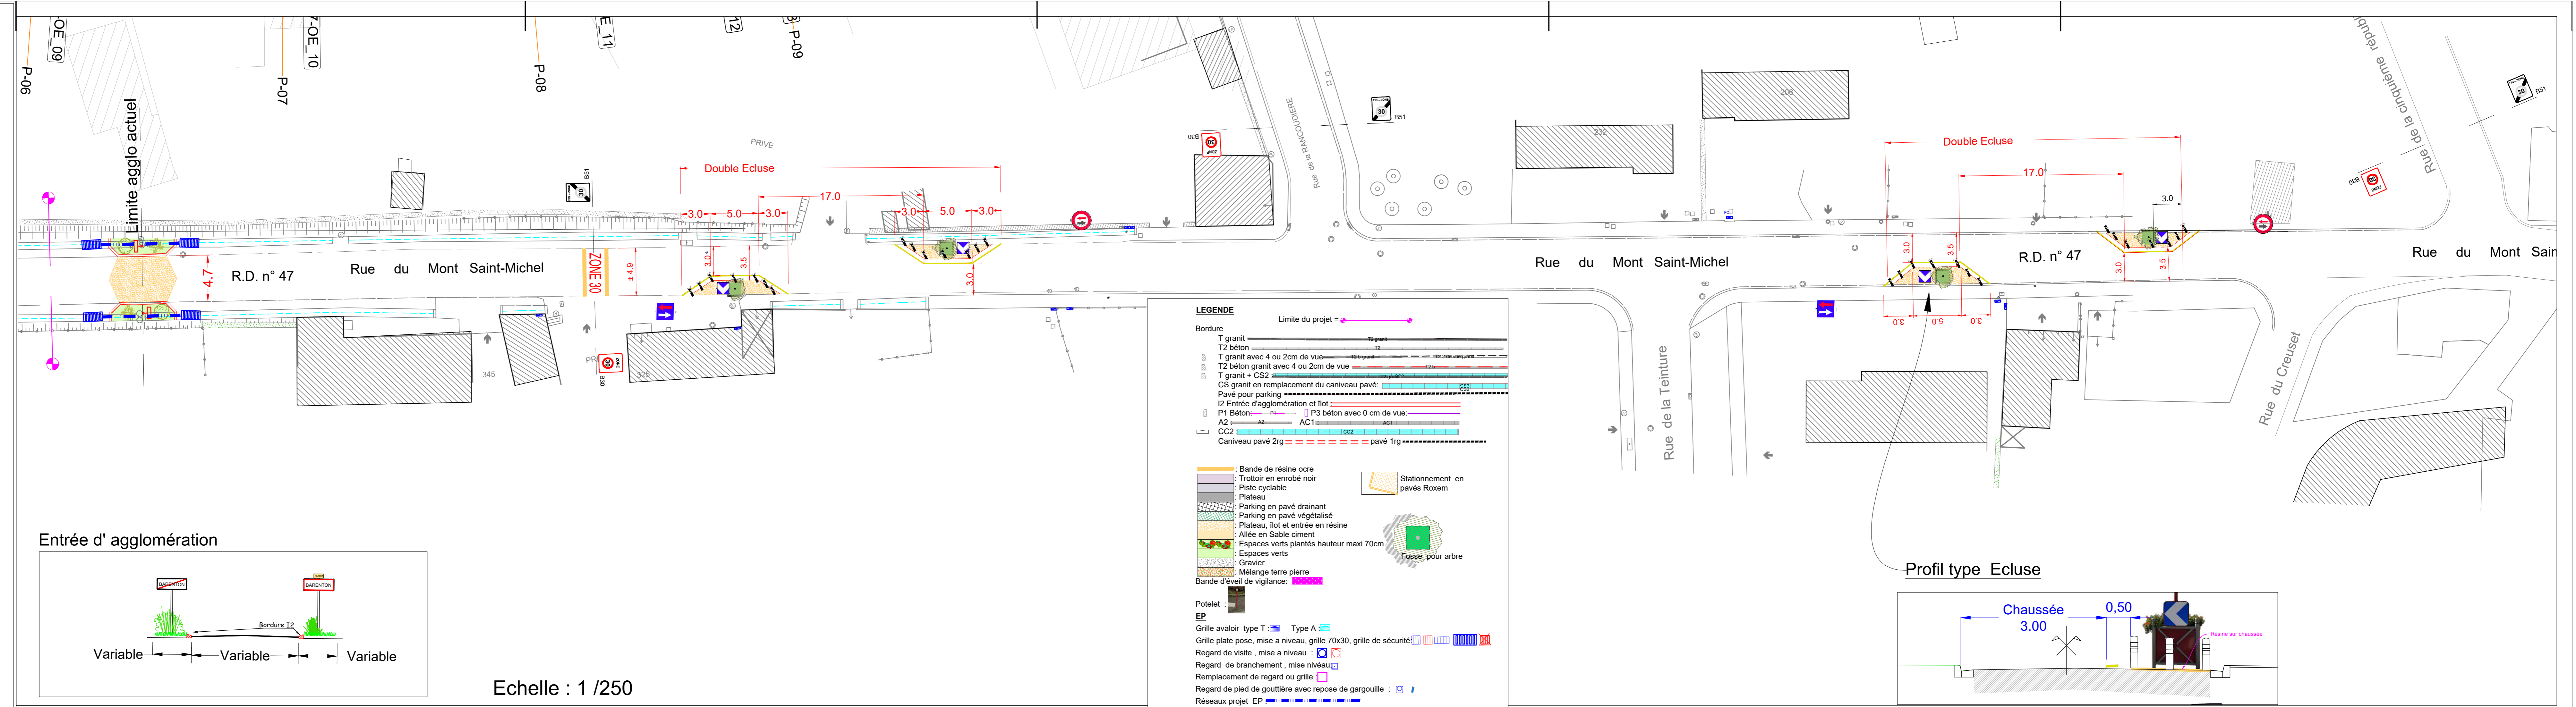

Echelle : 1 /250

LEGENDE

Limite du projet =

Bordure

- T2 granit
- T2 béton
- T2 granit avec 4 ou 2cm de vue
- T2 béton granit avec 4 ou 2cm de vue
- T granit + CS2
- CS granit en remplacement du caniveau pavé
- Pavé pour parking
- I2 Entrée d'agglomération et ilot
- P1 Béton
- A2
- CC2
- Caniveau pavé 2rg

Stationnement en pavés Roxem

Fosse pour arbre

Bande d'éveil de vigilance

Potelet :

EP

- Grille avaloir type T
- Grille plate pose, mise a niveau, grille 70x30, grille de sécurité
- Regard de visite, mise a niveau
- Regard de branchement, mise niveau
- Remplacement de regard ou grille
- Regard de pied de gouttière avec repose de gargouille
- Réseaux projet EP
- Caniveau grille
- Caniveau Hydroline

